


▼ 3. Stock

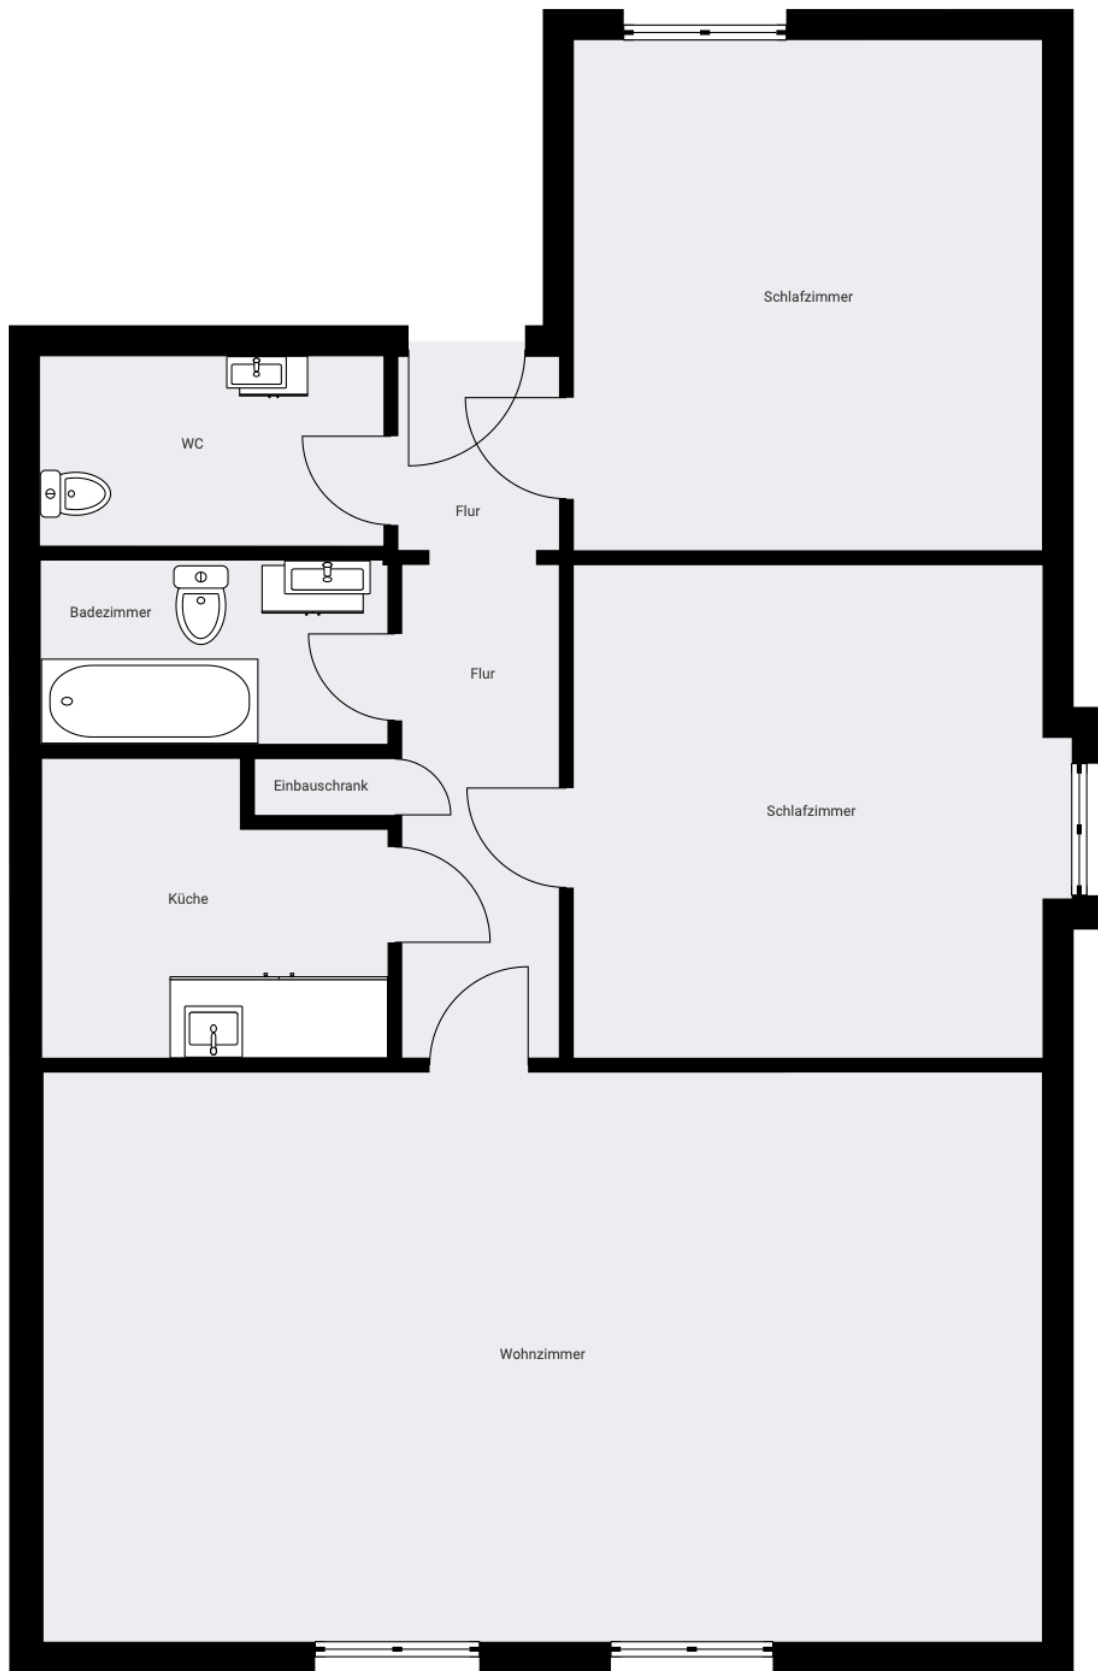

DIESER GRUNDRISS WIRD OHNE JEGLICHE GEWÄHRLEISTUNG ZUR VERFÜGUNG GESTELLT.

0.0 0.5 1.0 1.5 2.0 2.5m  
1:55  
Page 1/1